


muri divisori **euroblock** serie 600 : **TETTO 1 FALDA** faccia a vista con boccole per il sollevamento e la posa

PIANTA SEZIONE

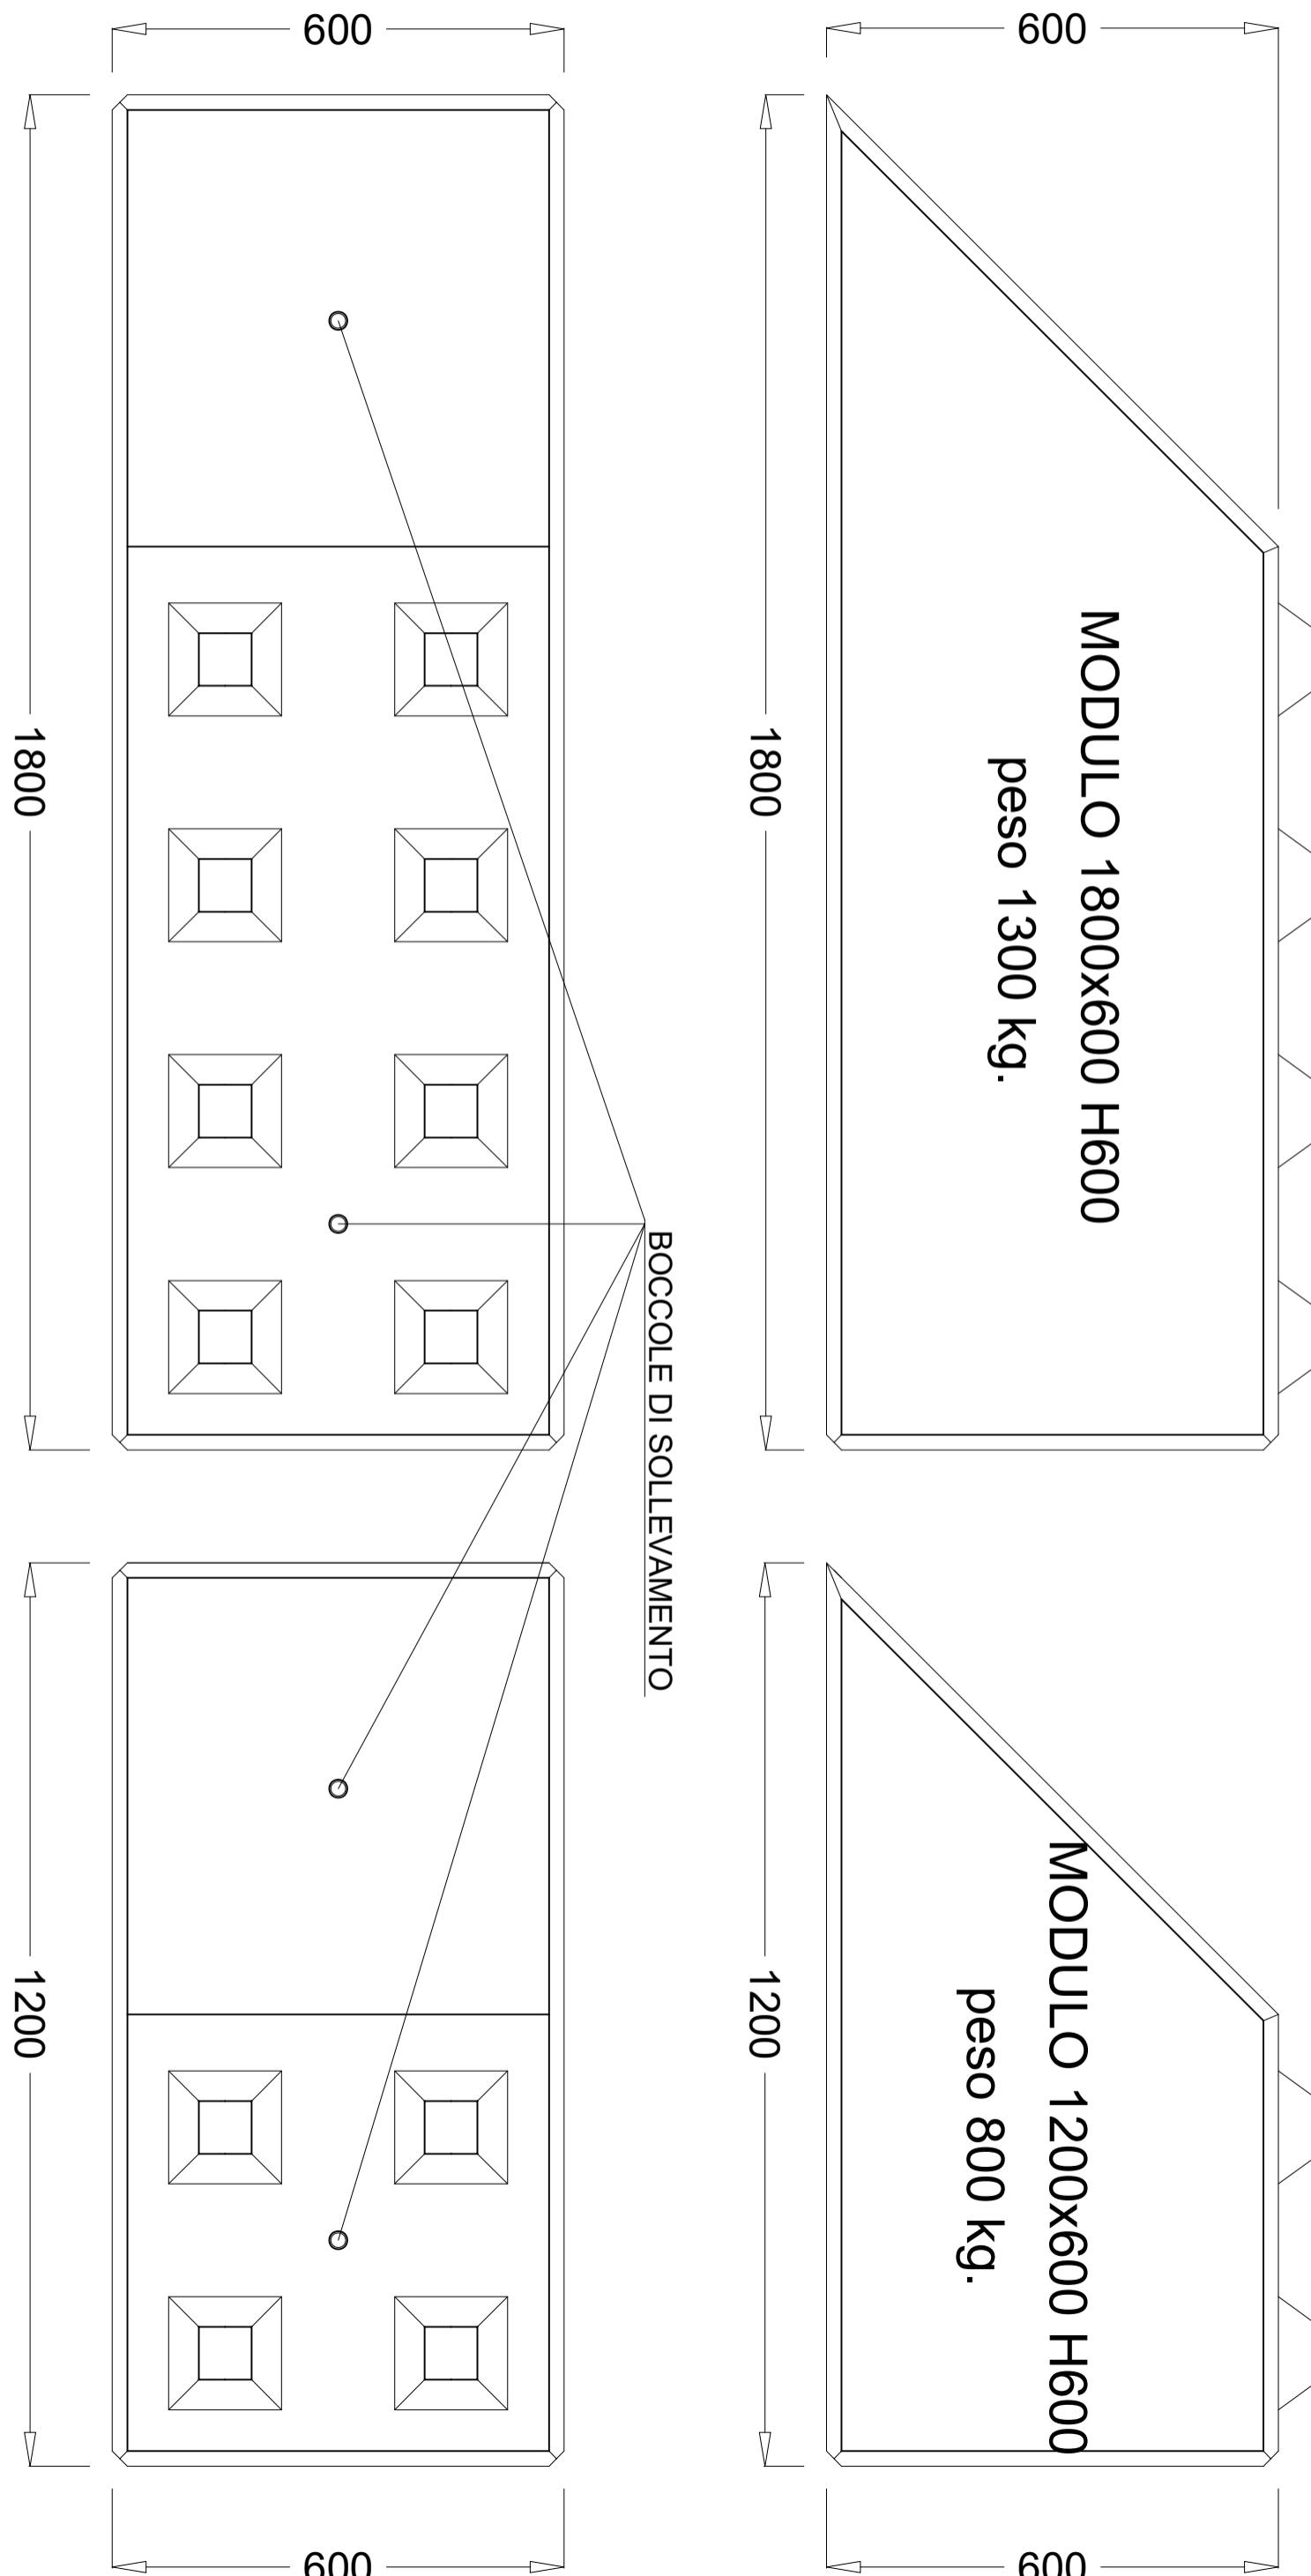

AUTOCAD LT 2000	DATA	WEB SITE WWW.eurobeton.it
SCALA		E-MAIL info@eurobeton.it
MASSTAB		AUTORE Cossalter geom. Mirco

Eurobeton S.p.A. Via Nazionale 39 SALORNO (BZ) TEL. 0471-884106 FAX. 0471-884118	PROPRIETARIO	BESITZER
---	--------------	----------