


# muri divisori euroblochi serie 600 : modulo SCALA faccia a vista con boccole per il sollevamento e la posa

## PIANTA SEZIONE

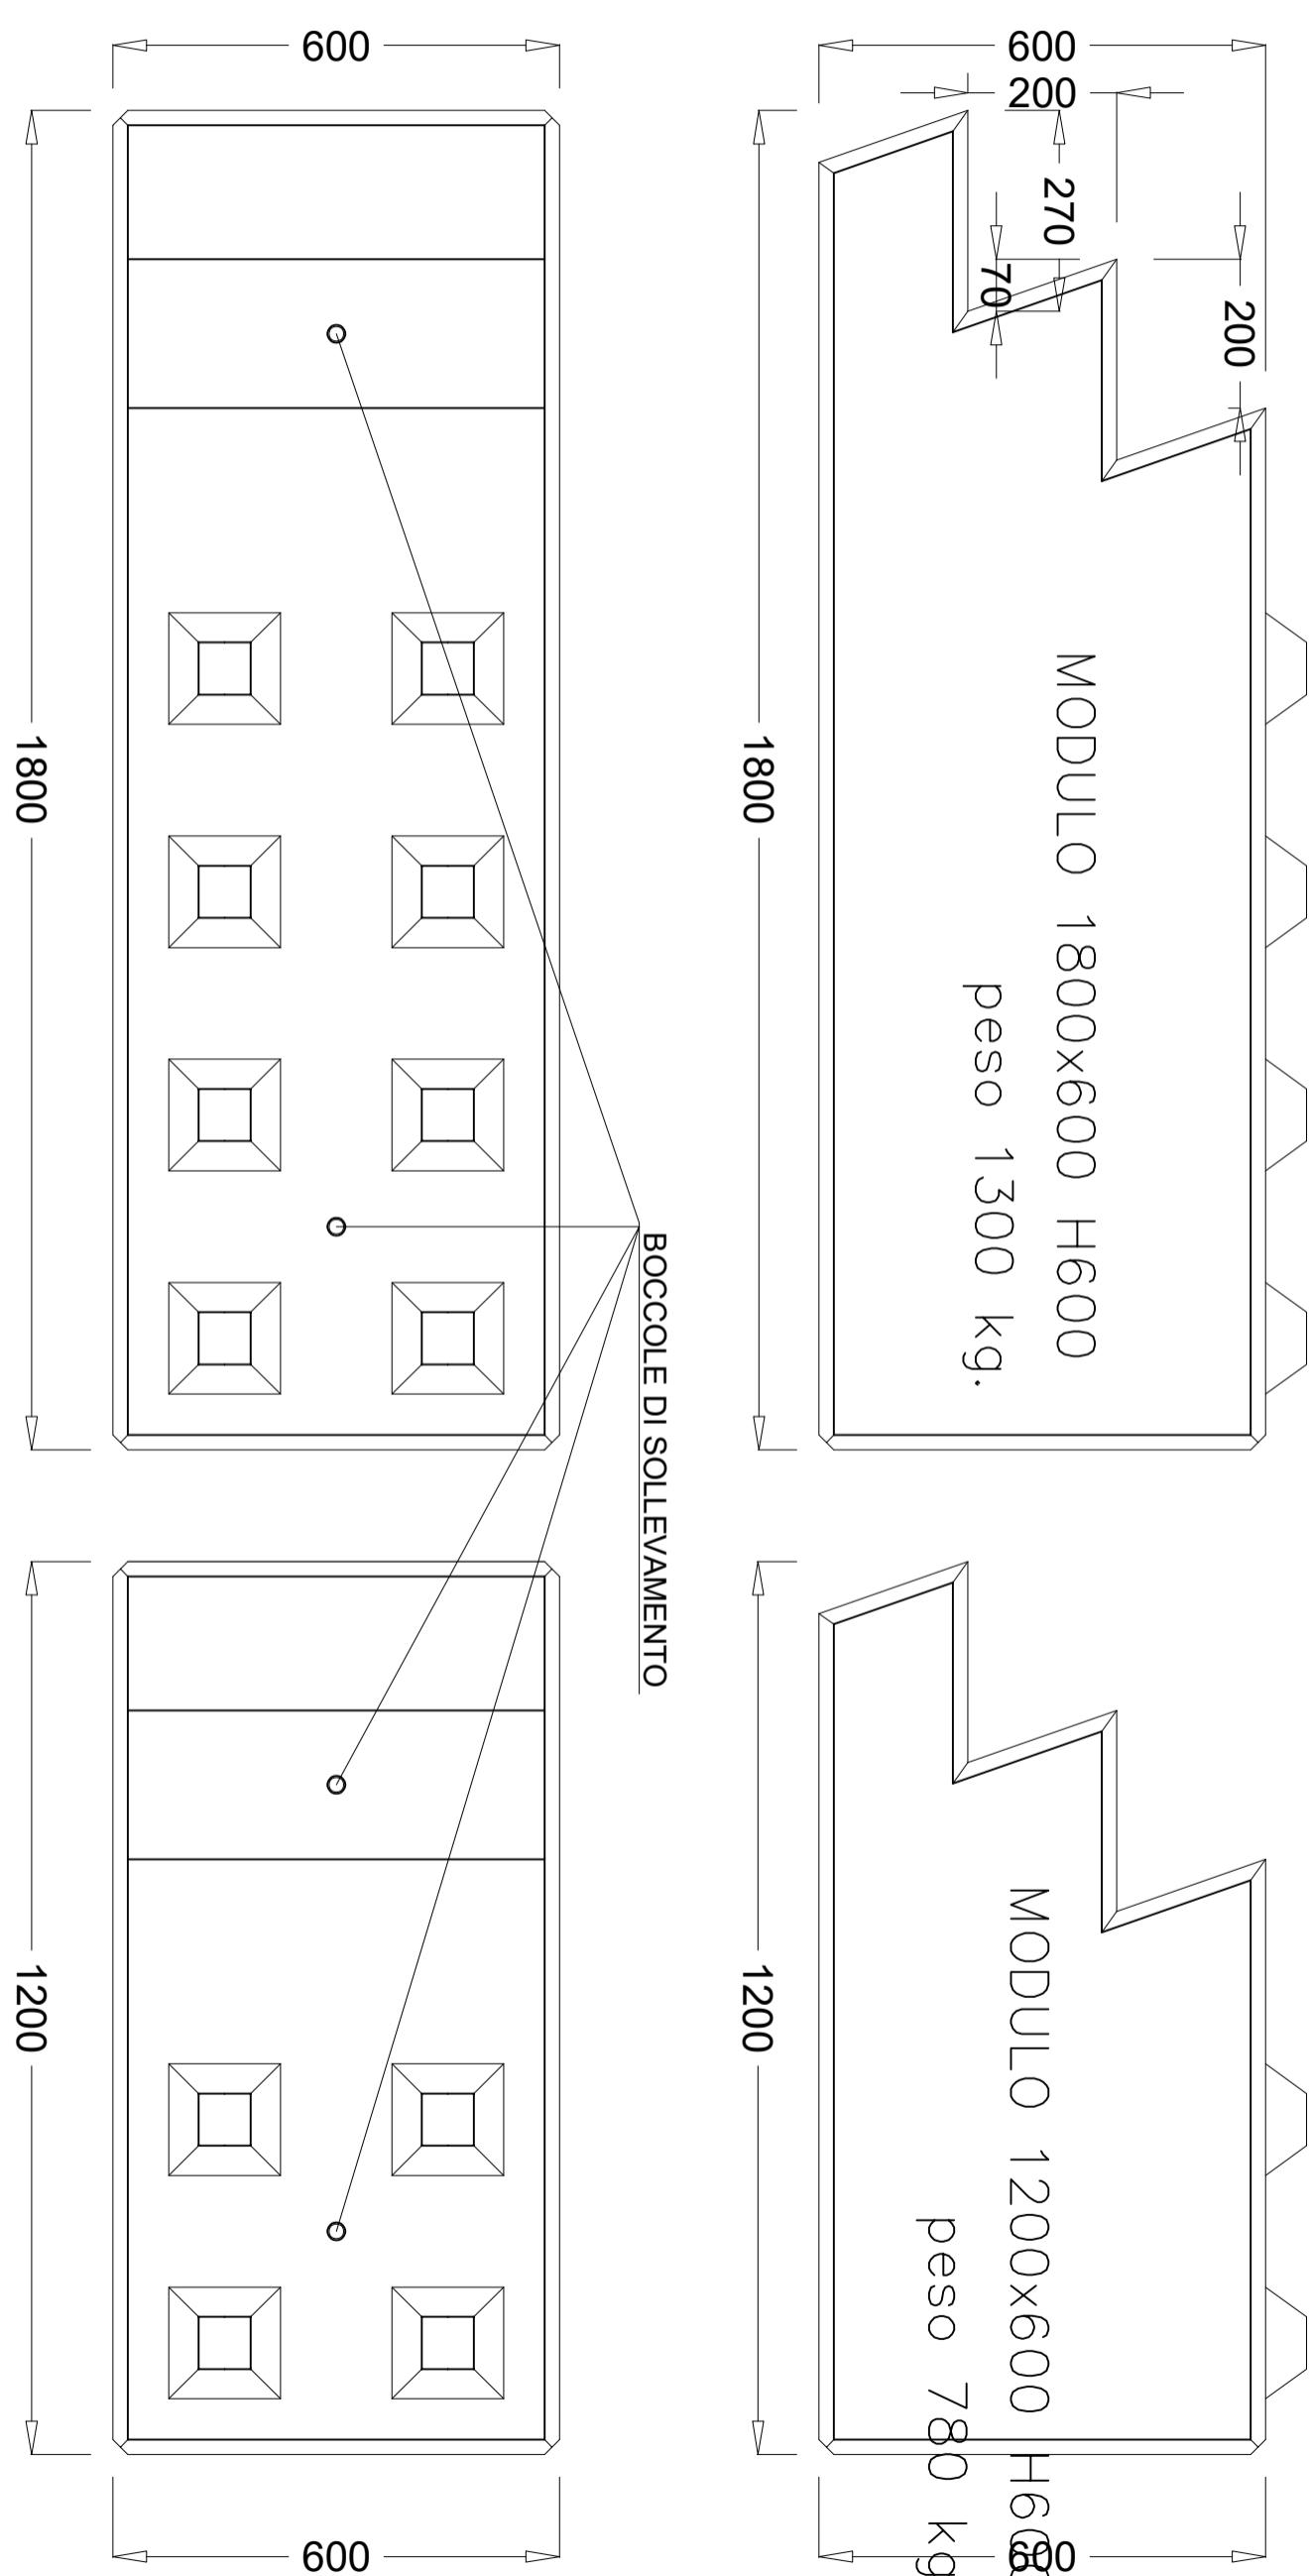

AUTOCAD LT 2000	DATA	WEB SITE	www.eurobeton.it
SCALA	E-MAIL	info@eurobeton.it	
MASSTAB	AUTORE	Cossalter geom. Mirco	