


AUTOCAD LT 2000		DATA	DATUM	TITOLO - DESIGNAZIONE	TITEL - ARTIKEL
SCALA			settembre 2012	euroblocchi pezzo speciale modulo SCALA SERIE 800	
MASSTAB					
VARIAZIONI	VARIATION				

SEZIONE

PIANTÀ

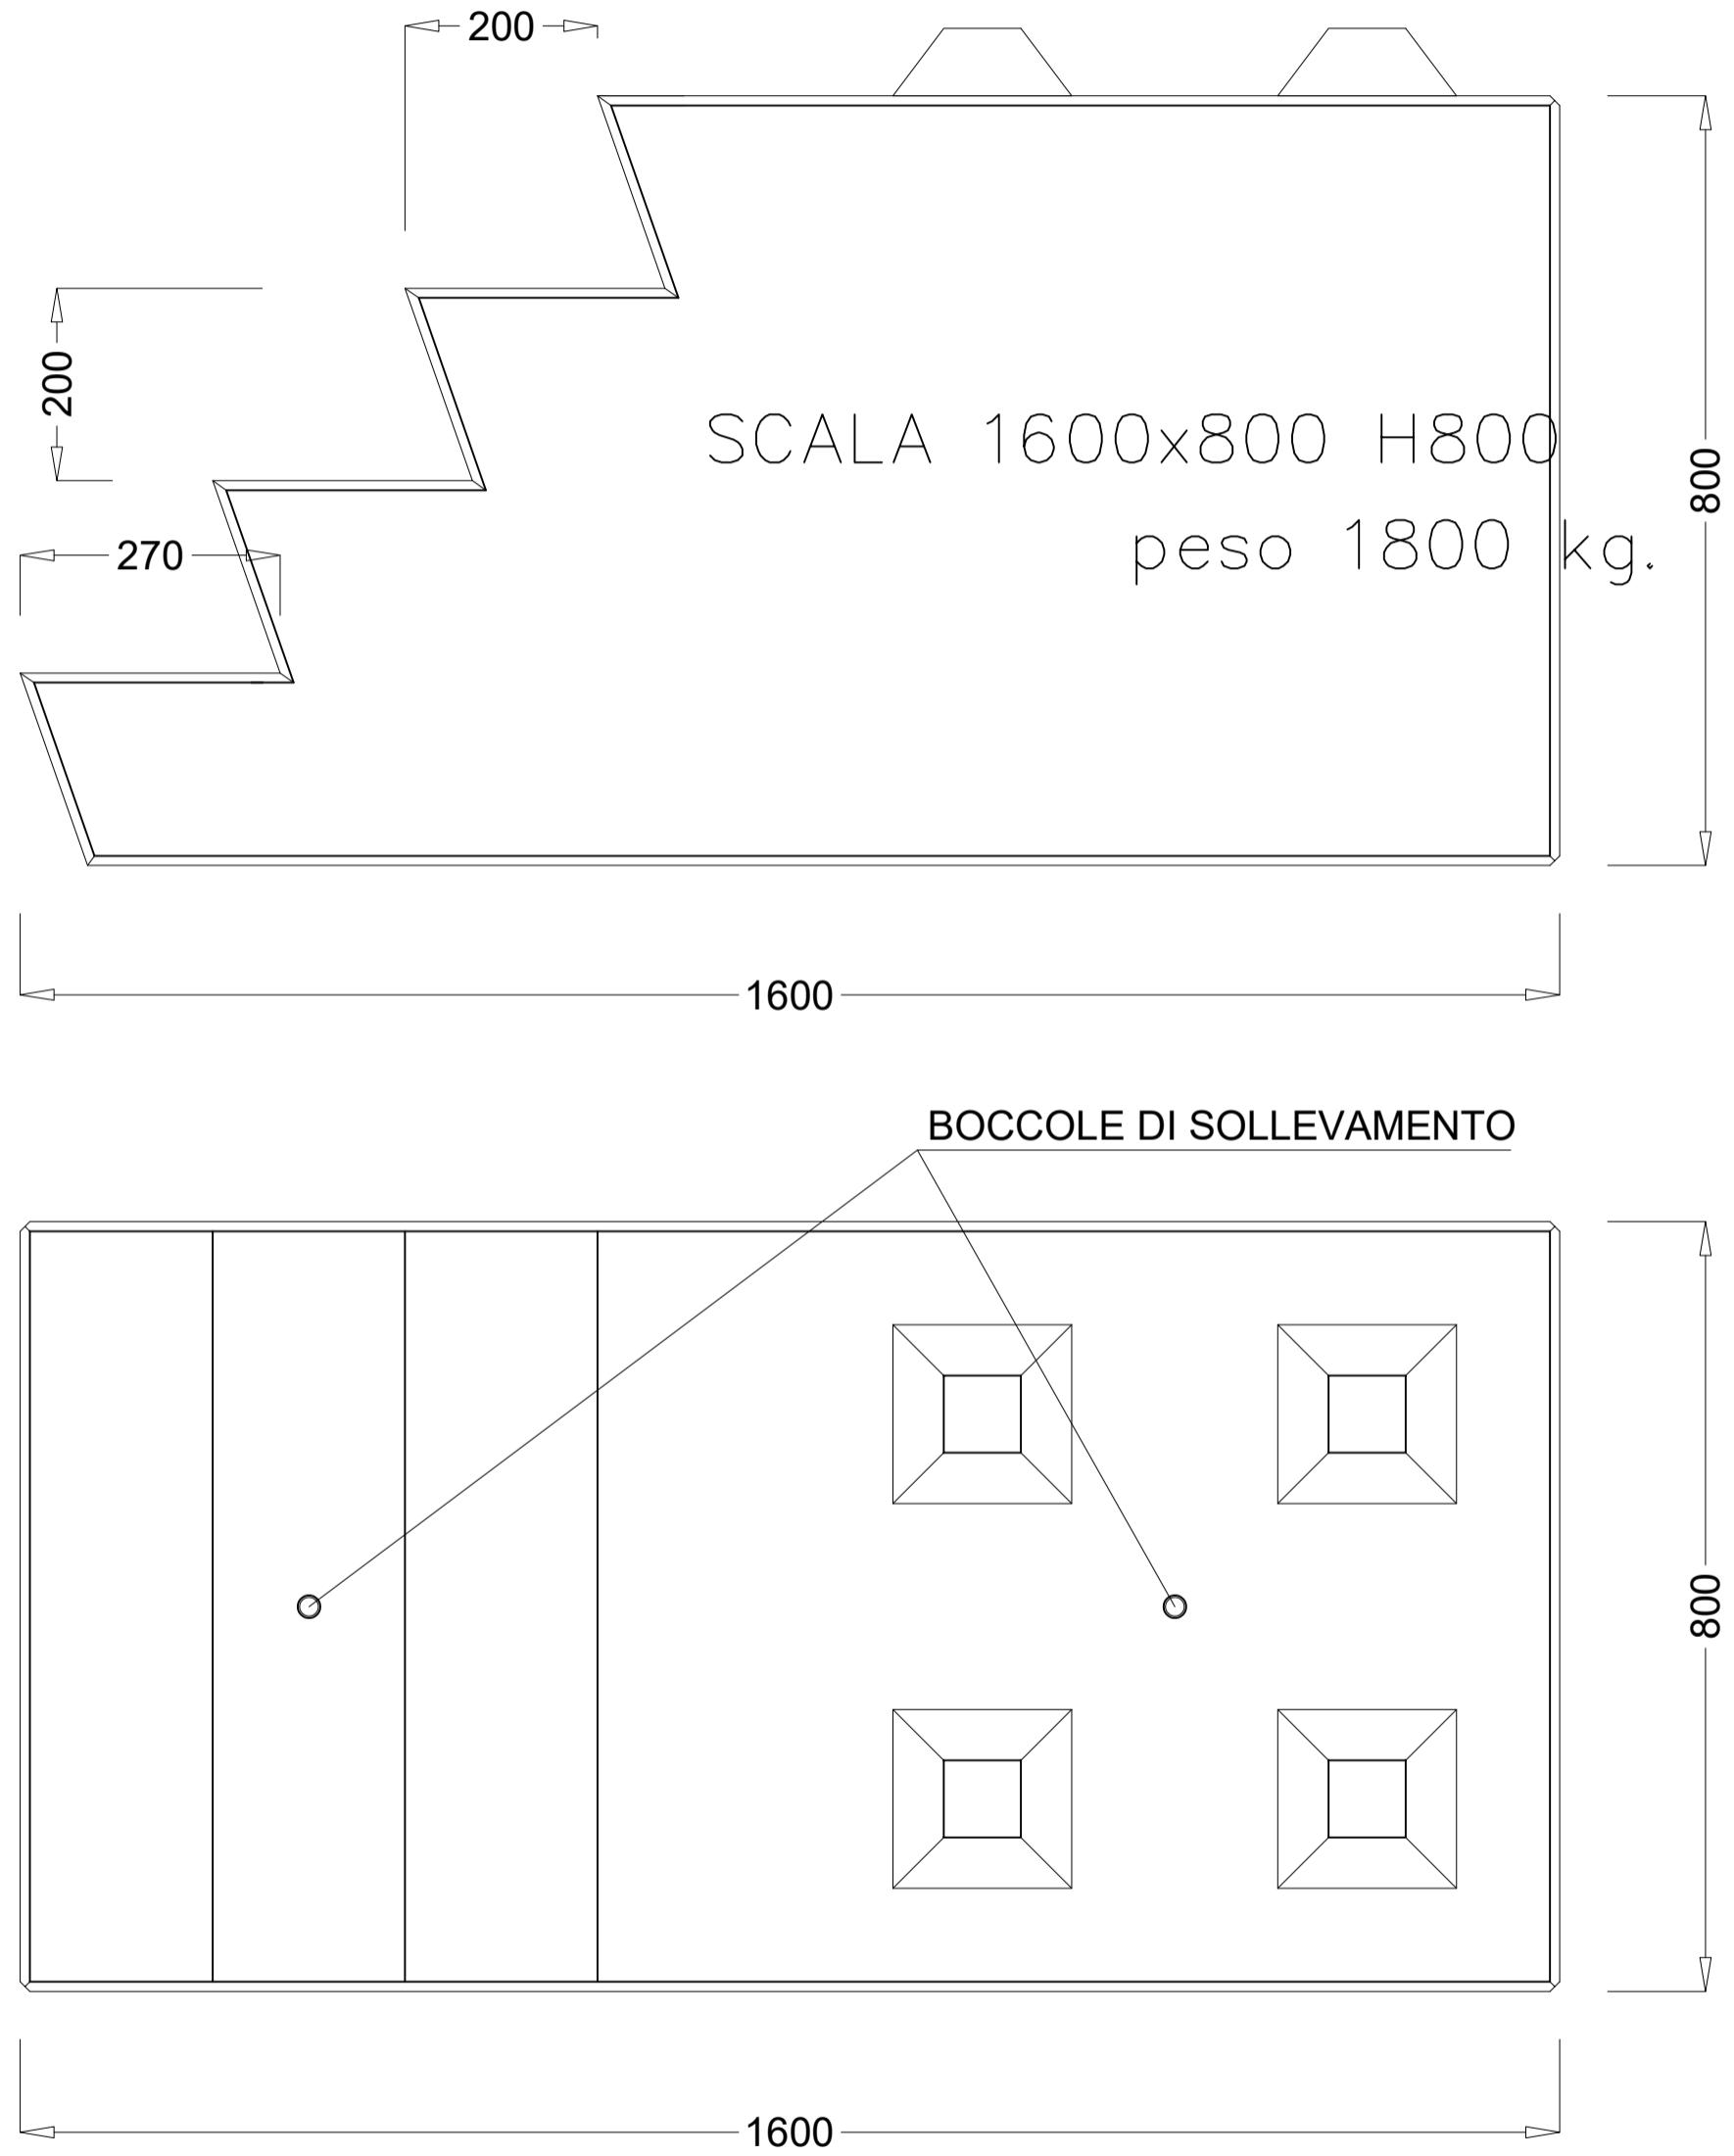

WEB SITE	WWW.eurobeton.it	EUROBETON S.p.A.
E-MAIL	info@eurobeton.it	
AUTORE AUTOR	Cossalter geom. Mirco	
PROPRIETARIO		TEL. 0471-884106 FAX. 0471-884118
		BESITZER