



| AUTOCAD LT 2000 | DATA | DATUM | TITOLO - DESIGNAZIONE | TITEL - ARTIKEL |
|----------------------|------|-------|--|-----------------|
| SCALA | | | | |
| MASSTAB | | | | |
| VARIAZIONI VARIATION | | | euroblocchi pezzo speciale tetto a 1 falda SERIE 800 | |

SEZIONE

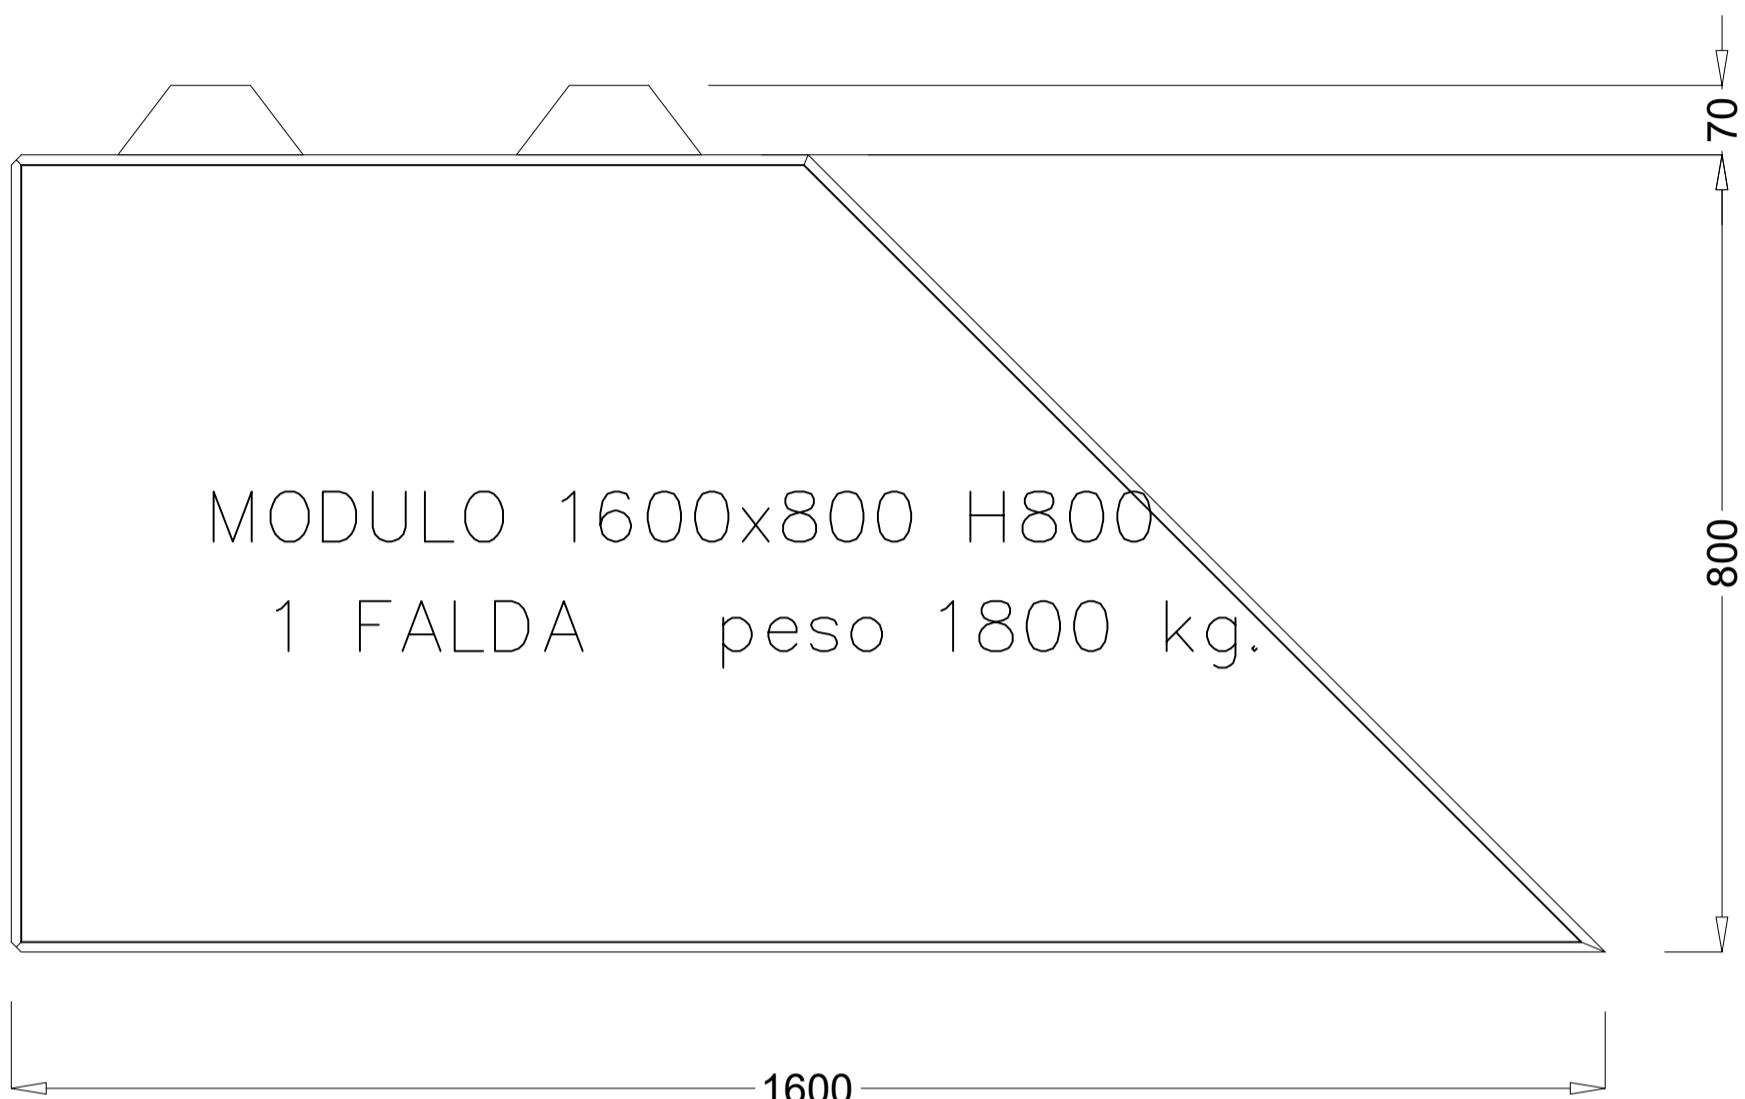

PIANTTA

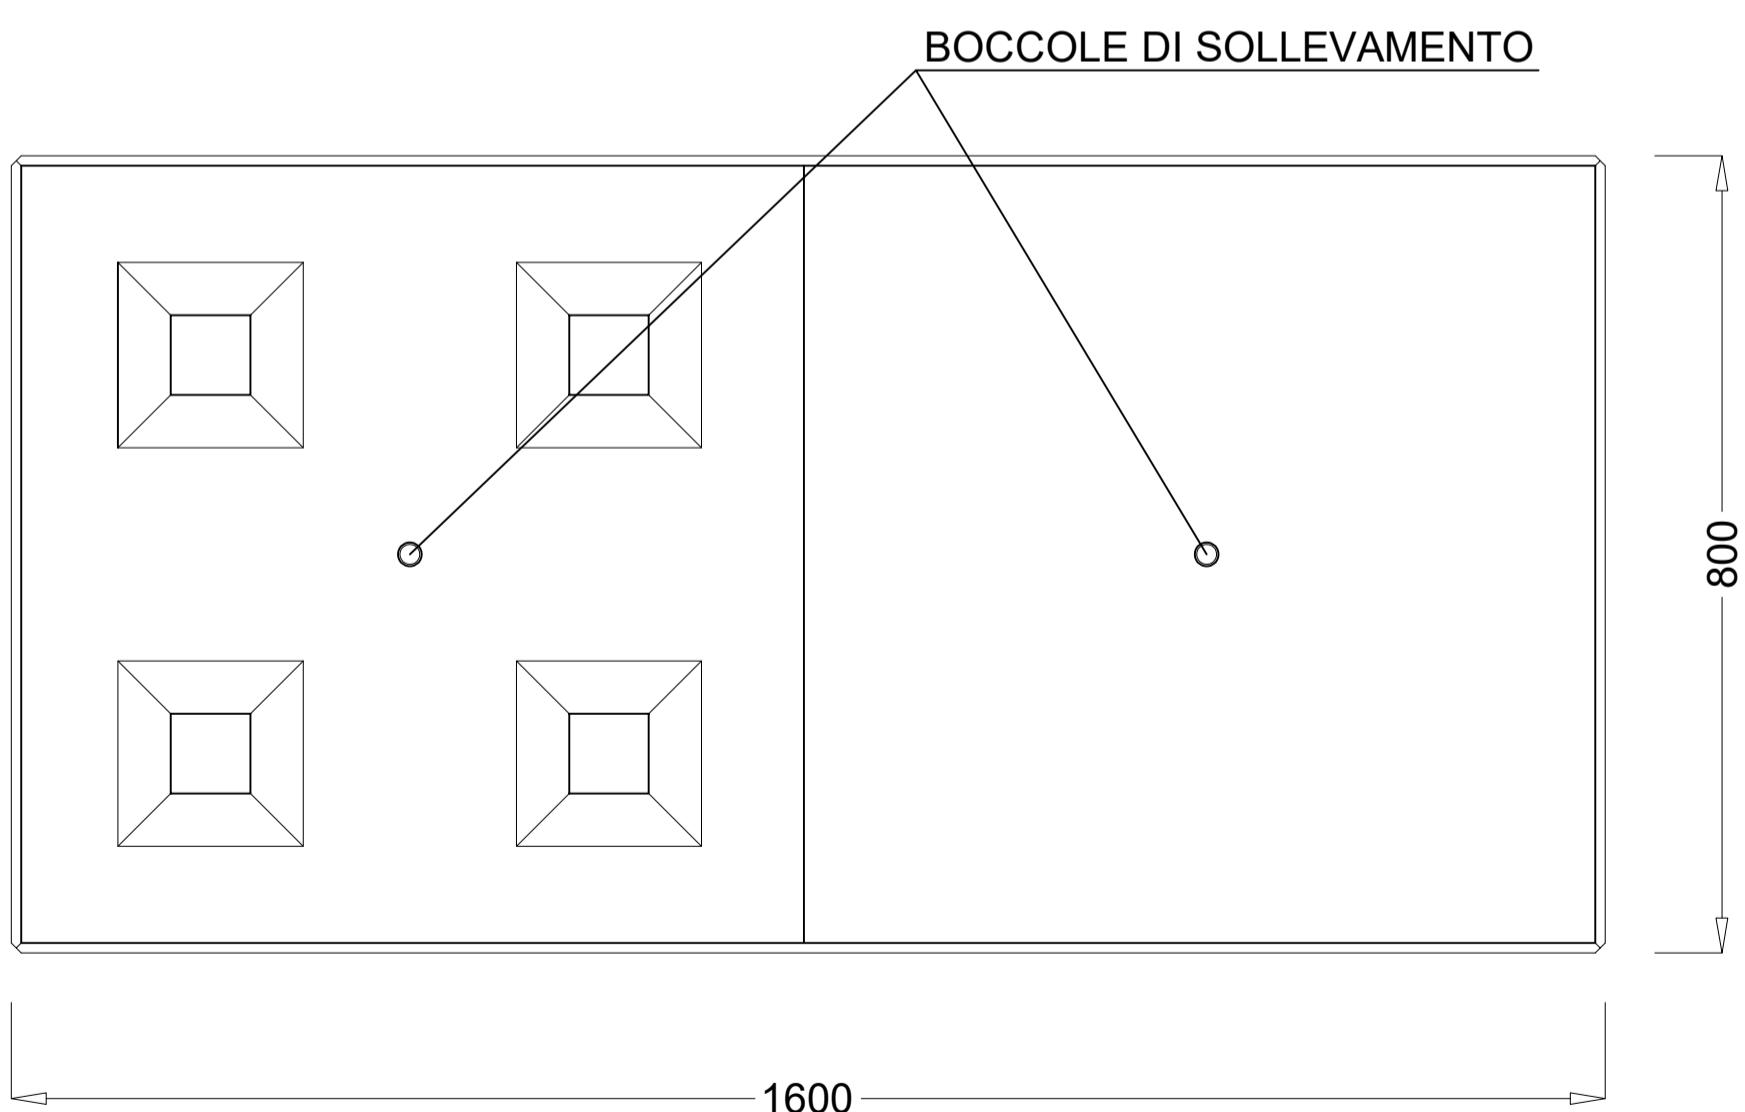

| | | |
|-----------------|-----------------------|---|
| WEB SITE | WWW.eurobeton.it | EUROBETON S.p.A. |
| E-MAIL | info@eurobeton.it | |
| AUTORE AUTOR | Cossalter geom. Mirco | |
| PROPRIETARIO | BESITZER | Via Nazionale 39 SALORNO (BZ) TEL. 0471-884106 FAX. 0471-884118 |