


AUTOCAD LT 2000		DATA	DATUM	TITOLO - DESIGNAZIONE	TITEL - ARTIKEL
SCALA		luglio 2003		POZZETTO PLUVIALE DN. 300 DIN 4052 PER DRENAGGIO CORTILI	
MASSTAB					
VARIAZIONI VARIATION					

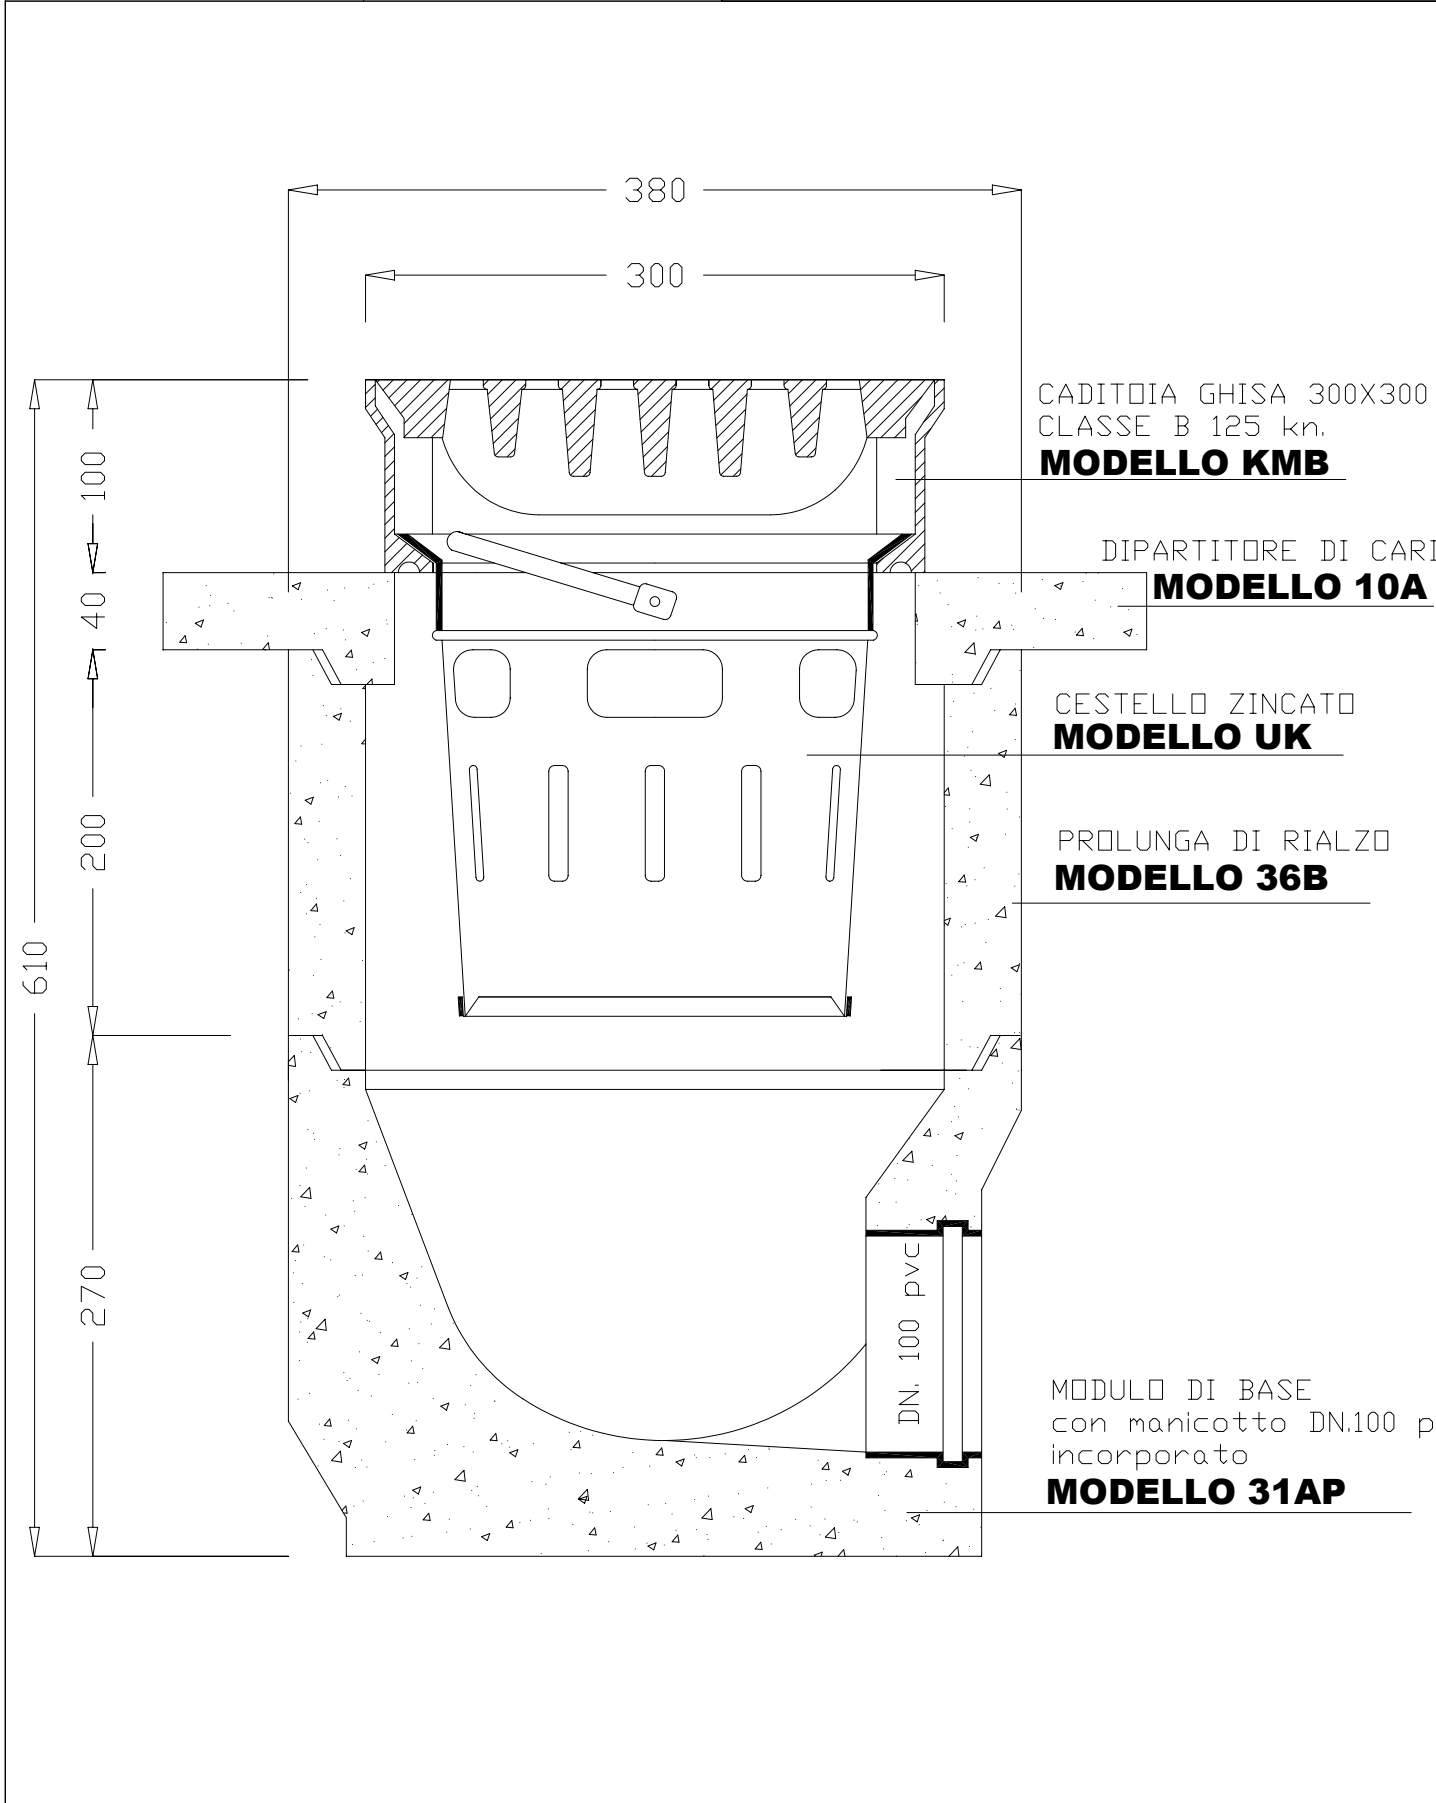

WEB SITE	WWW.eurobeton.it	eurobeton ® Via Nazionale 39 SALORNO (BZ)	TEL. 0471-884106
E-MAIL	info@eurobeton.it		FAX. 0471-884118
AUTORE	Cossalter geom. Mirco	PROPRIETARIO	BESITZER
AUTOR			