


AUTOCAD LT 2000		DATA	DATUM	TITOLO - DESIGNAZIONE	TITEL - ARTIKEL
SCALA		luglio 2003		POZZETTO PLUVIALE DN. 300 DIN 4052 PER DRENAGGIO CORTILI	
MASSTAB					
VARIAZIONI VARIATION					

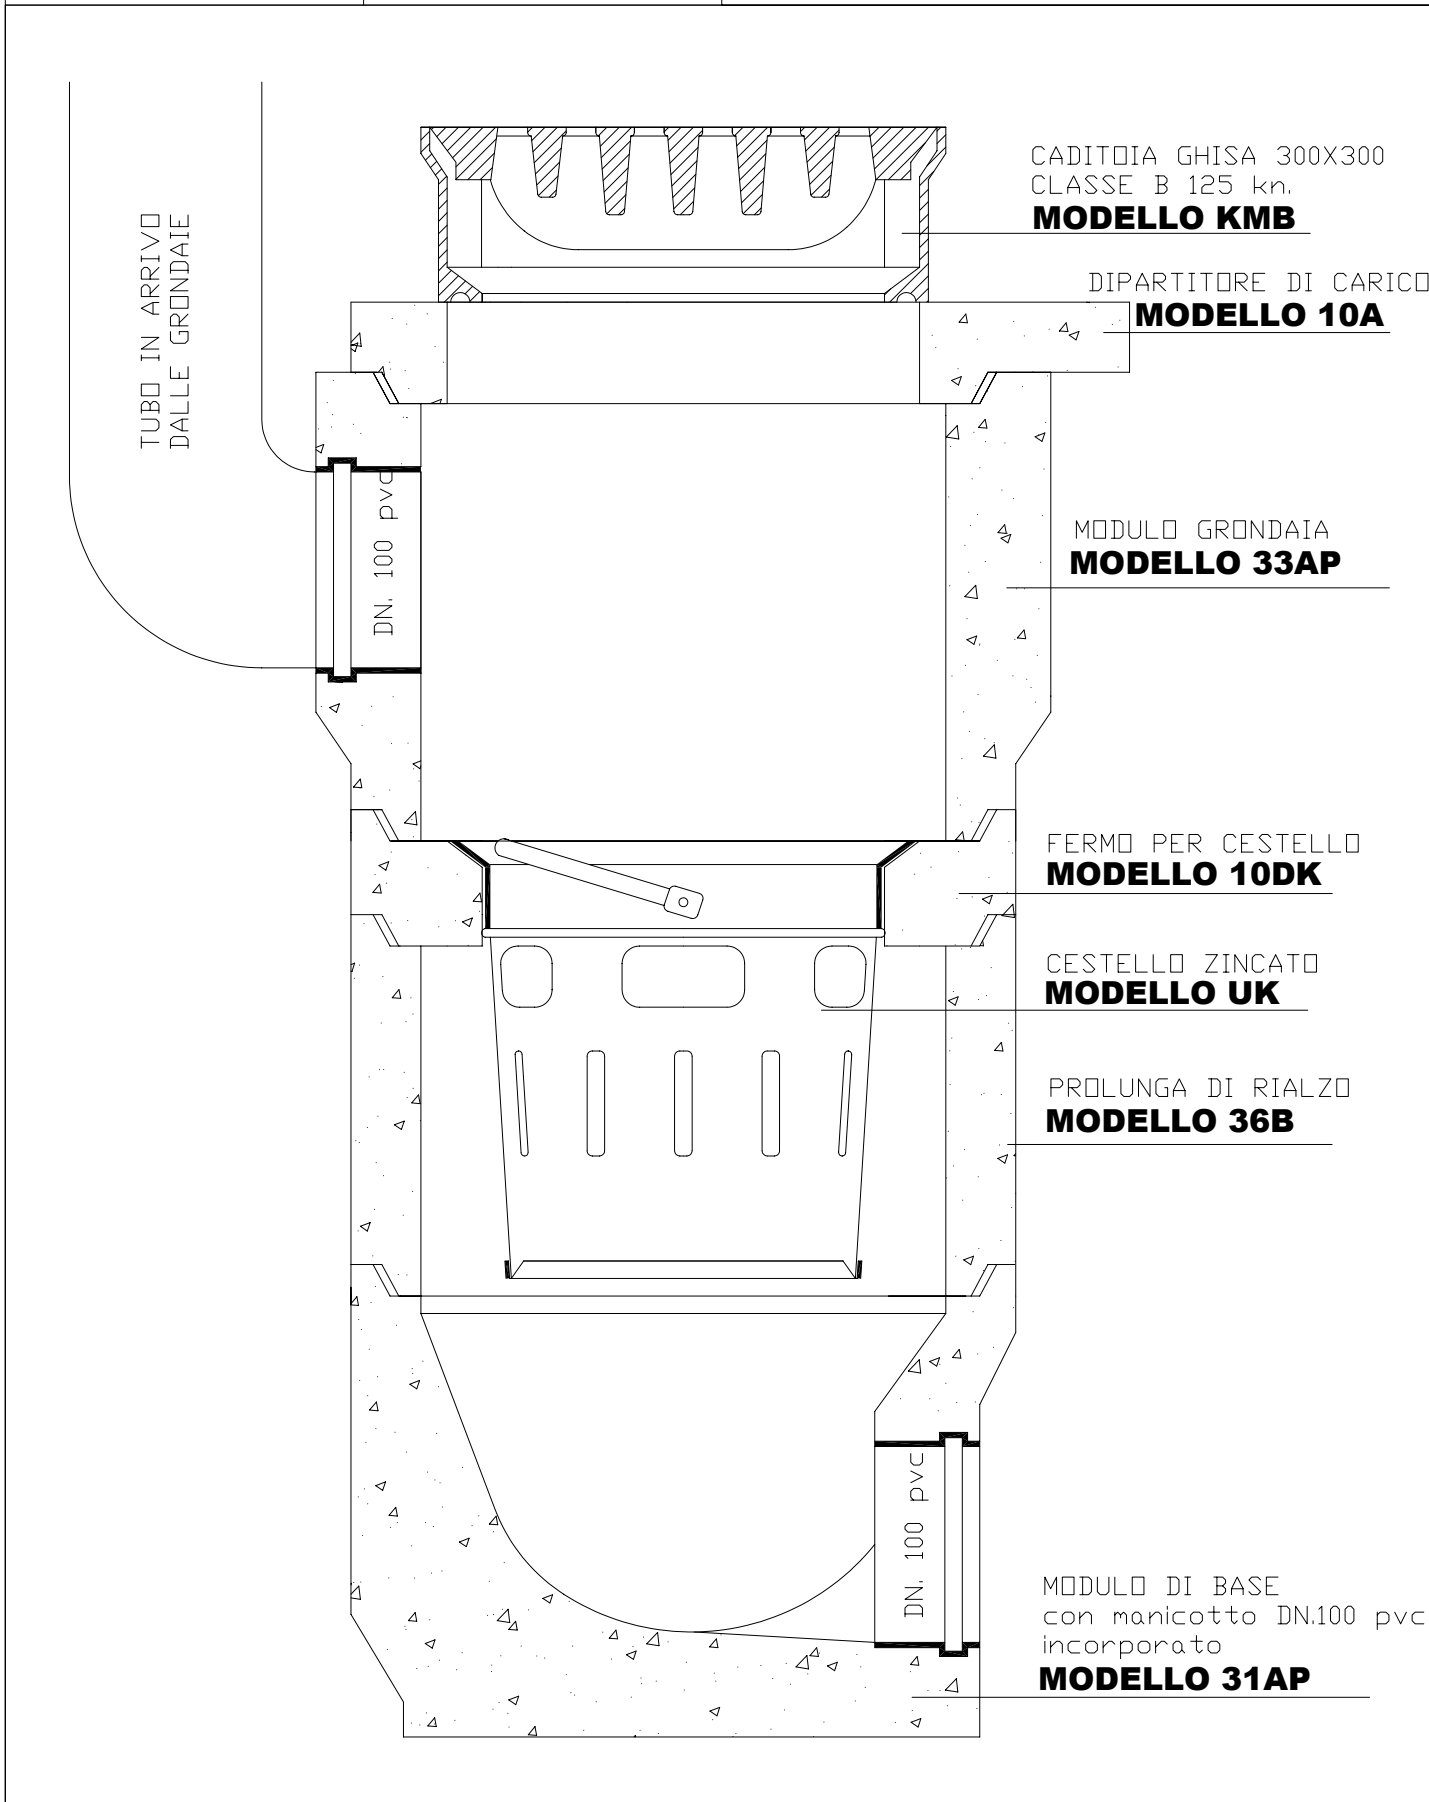

WEB SITE	WWW.eurobeton.it	eurombeton [®] Via Nazionale 39 SALORNO (BZ) TEL. 0471-884106 FAX. 0471-884118	S.p.A.
E-MAIL	info@eurobeton.it		
AUTORE	Cossalter geom. Mirco	PROPRIETARIO	BESITZER
AUTOR			