



muri divisori EURO-LEGO serie 800 : faccia a vista con boccole per il sollevamento e la posa h.800+h.400

SEZIONE

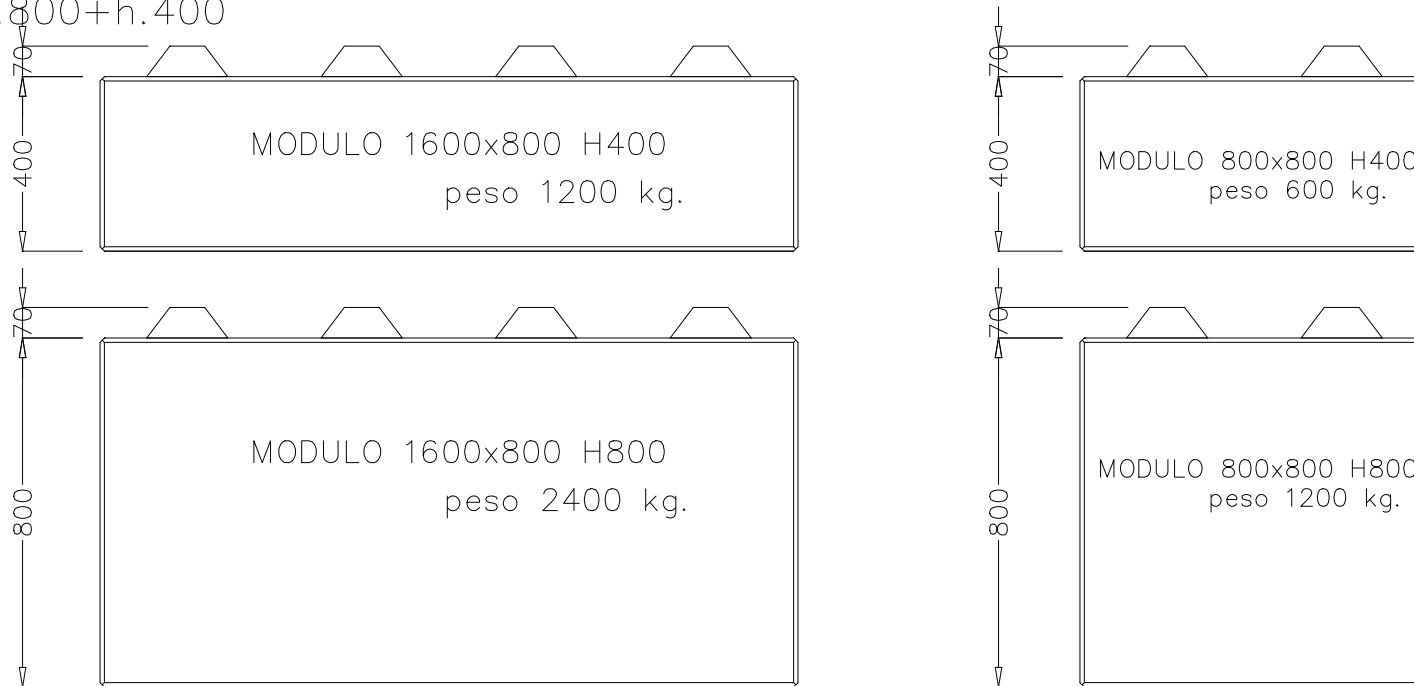


PIANTA

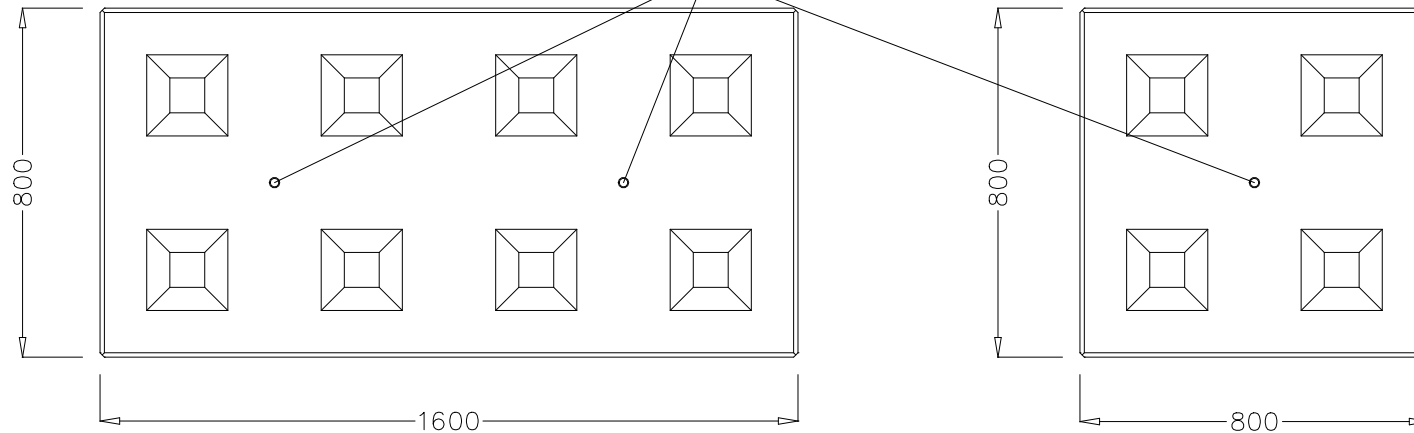

EURO

serie 800

LEGO

AUTOCAD 2000	LT	DATA	DATUM	WEB SITE E-MAIL	WWW.eurobeton.it info@eurobeton.it	
SCALA		marzo 2012		AUTORE AUTOR	Cossalter geom. Mirco	
MASSTAB						Via Nazionale 39 SALORNO (BZ) TEL. 0471-884106 FAX. 0471-884118 PROPRIETARIO BESITZER