

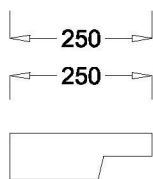
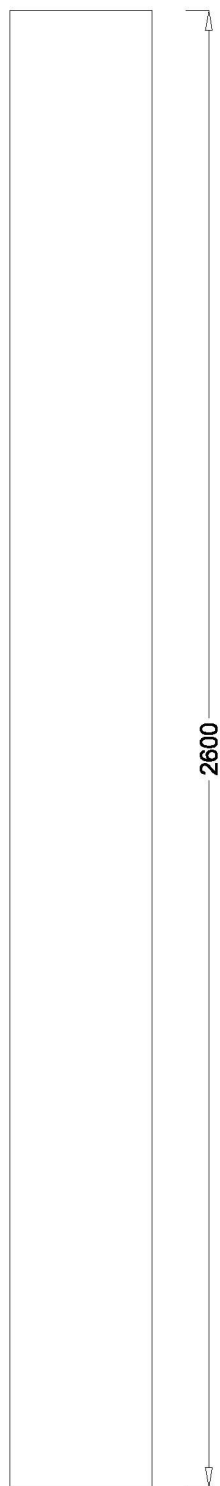


AUTOCAD LT 2000	DATA	DATUM	TITOLO - DESIGNAZIONE	TITEL - ARTIKEL
SCALA	novembre 2008		MURO DI SOSTEGNO KREINERWAND in cls armato per altezze fino a 12 mt.	
MASSTAB				
VARIAZIONI	VARIATION			



modulo TRAVE L260

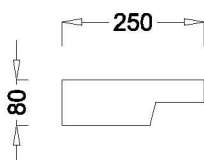

modulo TRAVE L130

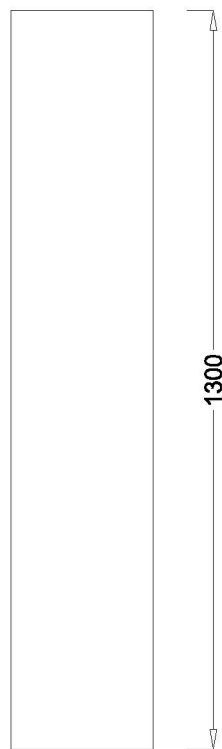

modulo TRAVERSA T130

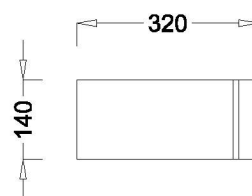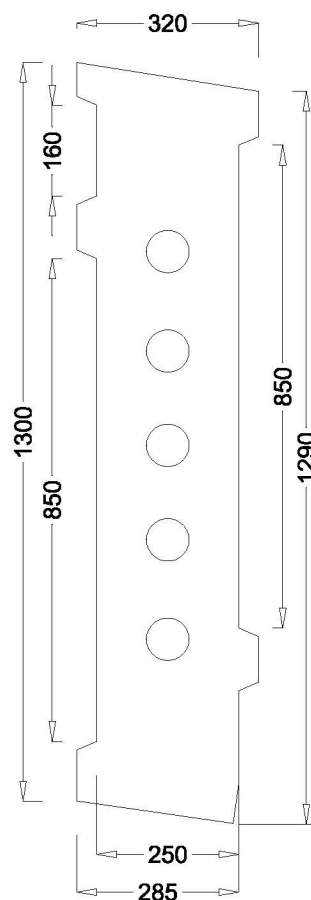

LEGENDA

modulo	TIPO	peso kg.	nr. pezzi X 100m2
TRAVERSA	T130	105	234
TRAVE	L130	50	
TRAVE	L260	100	231

WEB SITE

WWW.eurobeton.it

E-MAIL

info@eurobeton.it

AUTORE
AUTOR

Cossalter geom. Mirco

EUROBETON® S.p.A.

Via Nazionale 39 SALORNO (BZ)

TEL. 0471-884106
FAX. 0471-884118

PROPRIETARIO

BESITZER