


AUTOCAD LT 2000	DATA	DATUM	TITOLO - DESIGNAZIONE	TITEL - ARTIKEL
SCALA	novembre 2008		PLINTI PER RECINZIONI MOBILI	PRODUZIONE COLATA FACCIA A VISTA
MASSTAB				
VARIAZIONI VARIATION				

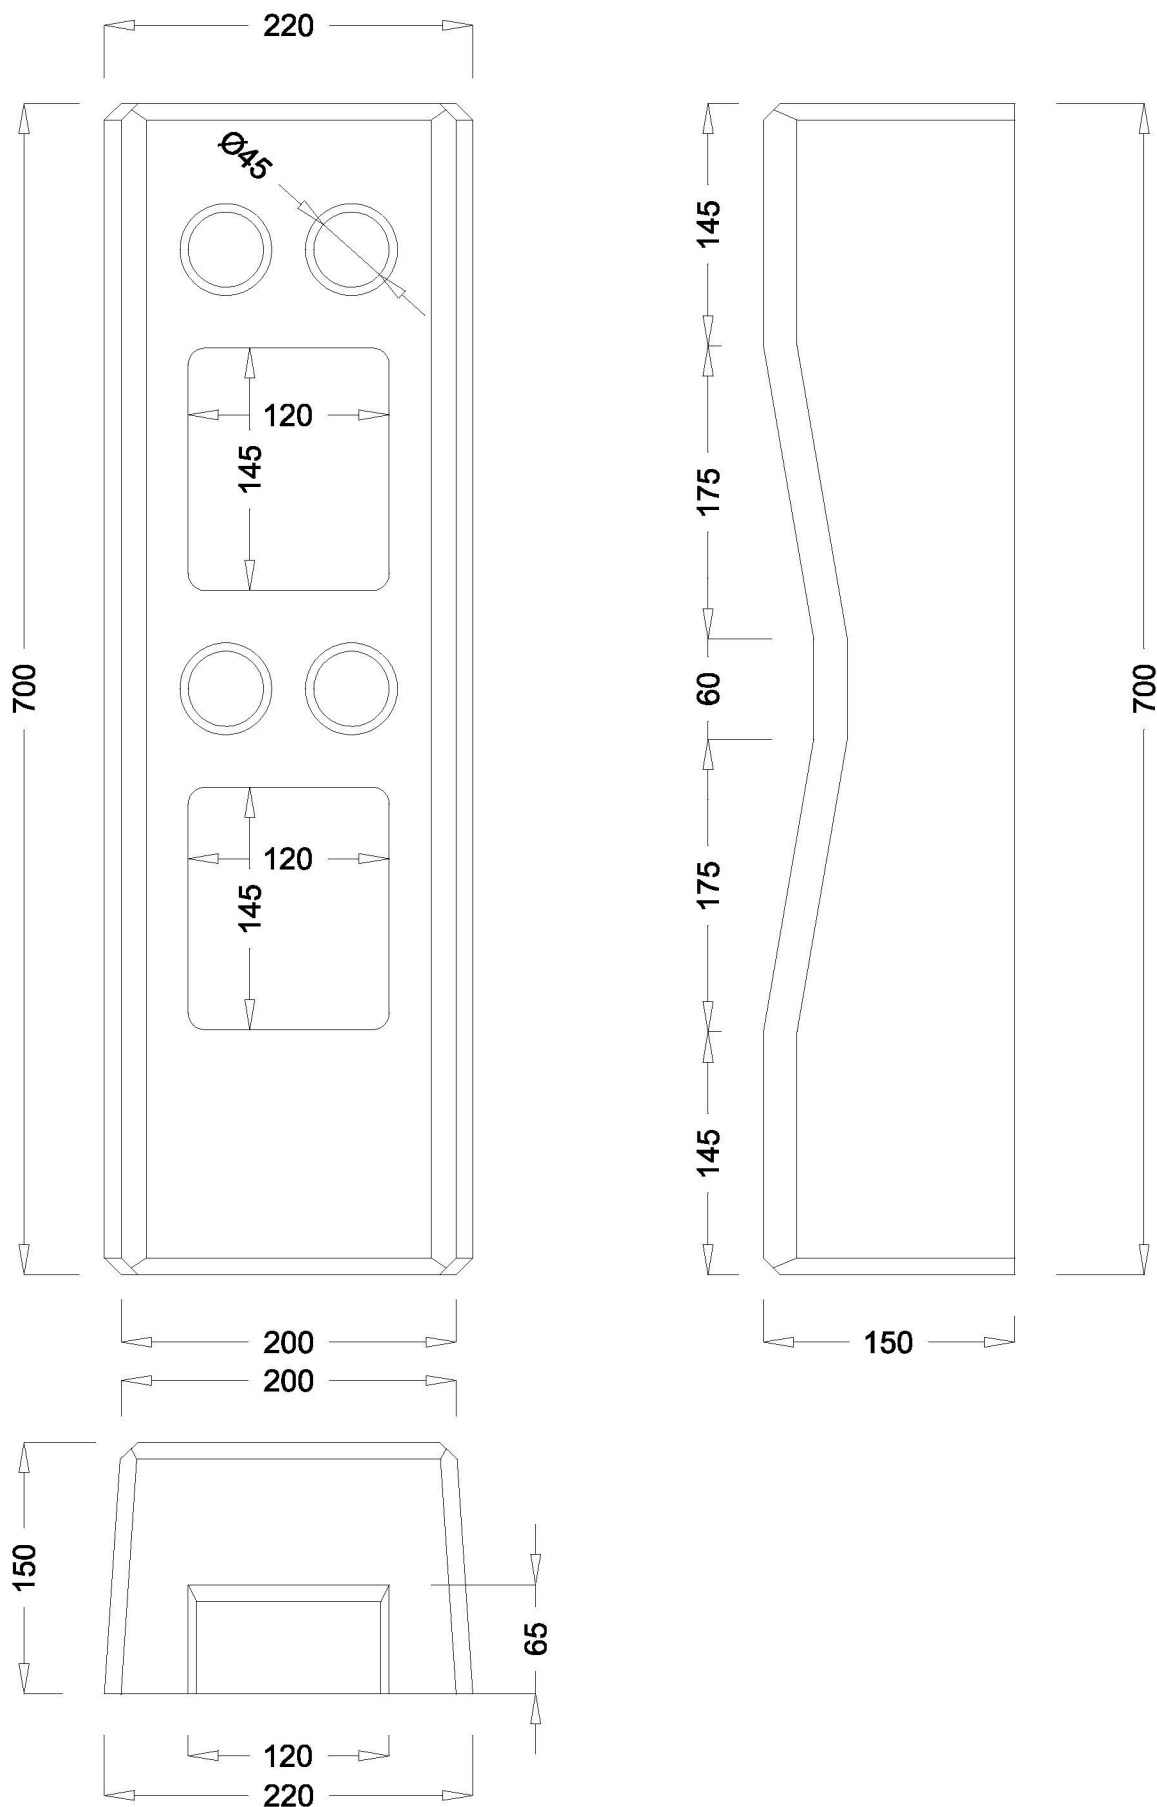

WEB SITE	WWW.eurobeton.it	euromobeton ® Via Nazionale 39 SALORNO (BZ) TEL. 0471-884106 FAX. 0471-884118	S.p.A.
E-MAIL	info@eurobeton.it		
AUTORE	Cossalter geom. Mirco	PROPRIETARIO	BESITZER
AUTOR			