

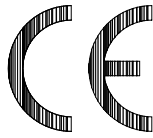


AUTOCAD LT 2000	DATA	DATUM	TITOLO - DESIGNAZIONE	TITEL - ARTIKEL
SCALA			SCHEMA POSA IN	
MASSTAB	FEBBRAIO		VASCA OPERA	FINO A 20
VARIAZIONI VARIATION	2012	peso 7800 kg	PERSONE	

**CONSTRUZIONE SECONDO LE NORME EUROPEE EN 12566**

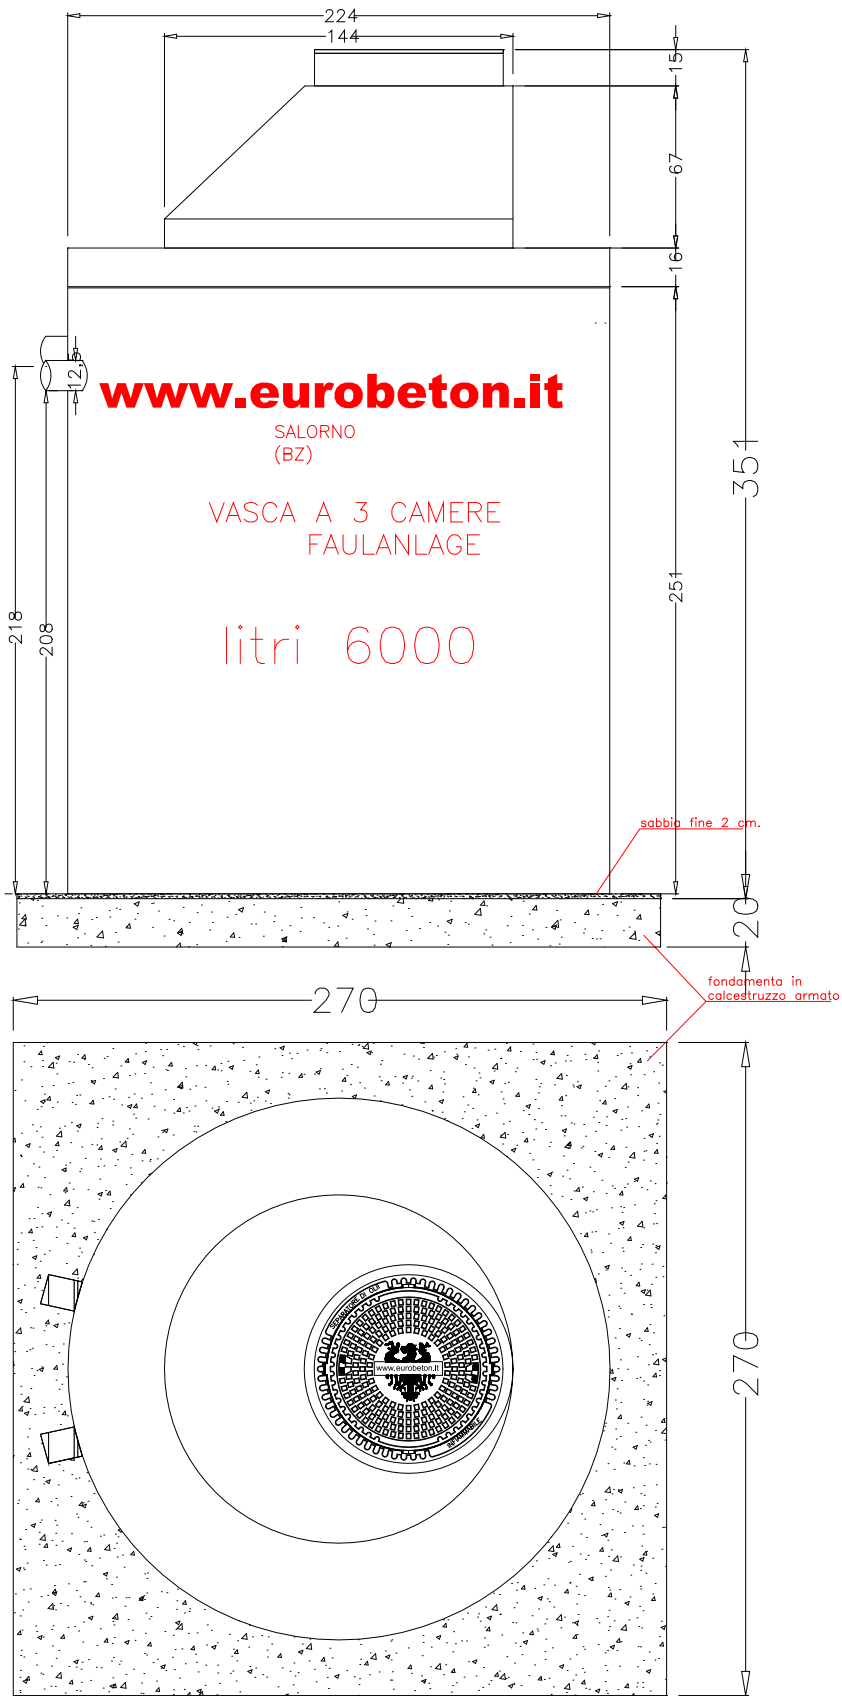

**SERIE 1** DECRETO PROVINCIALE NR. 6 DEL 21-01-2008

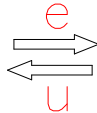

WEB SITE	WWW.eurobeton.it		Via Nazionale 39 SALORNO (BZ) TEL. 0471-884106 FAX. 0471-884118
E-MAIL	info@eurobeton.it		
AUTORE AUTOR	Cossalter geom. Mirco	PROPRIETARIO	BESITZER