


AUTOCAD LT 2000	DATA	DATUM	TITOLO - DESIGNAZIONE	TITEL - ARTIKEL
SCALA	MAGGIO 2009	2009	SCHEMA POSA IN OPERA VASCO DI RECUPERO ACQUE PIOVANE	
MASSTAB				
VARIAZIONI VARIATION				

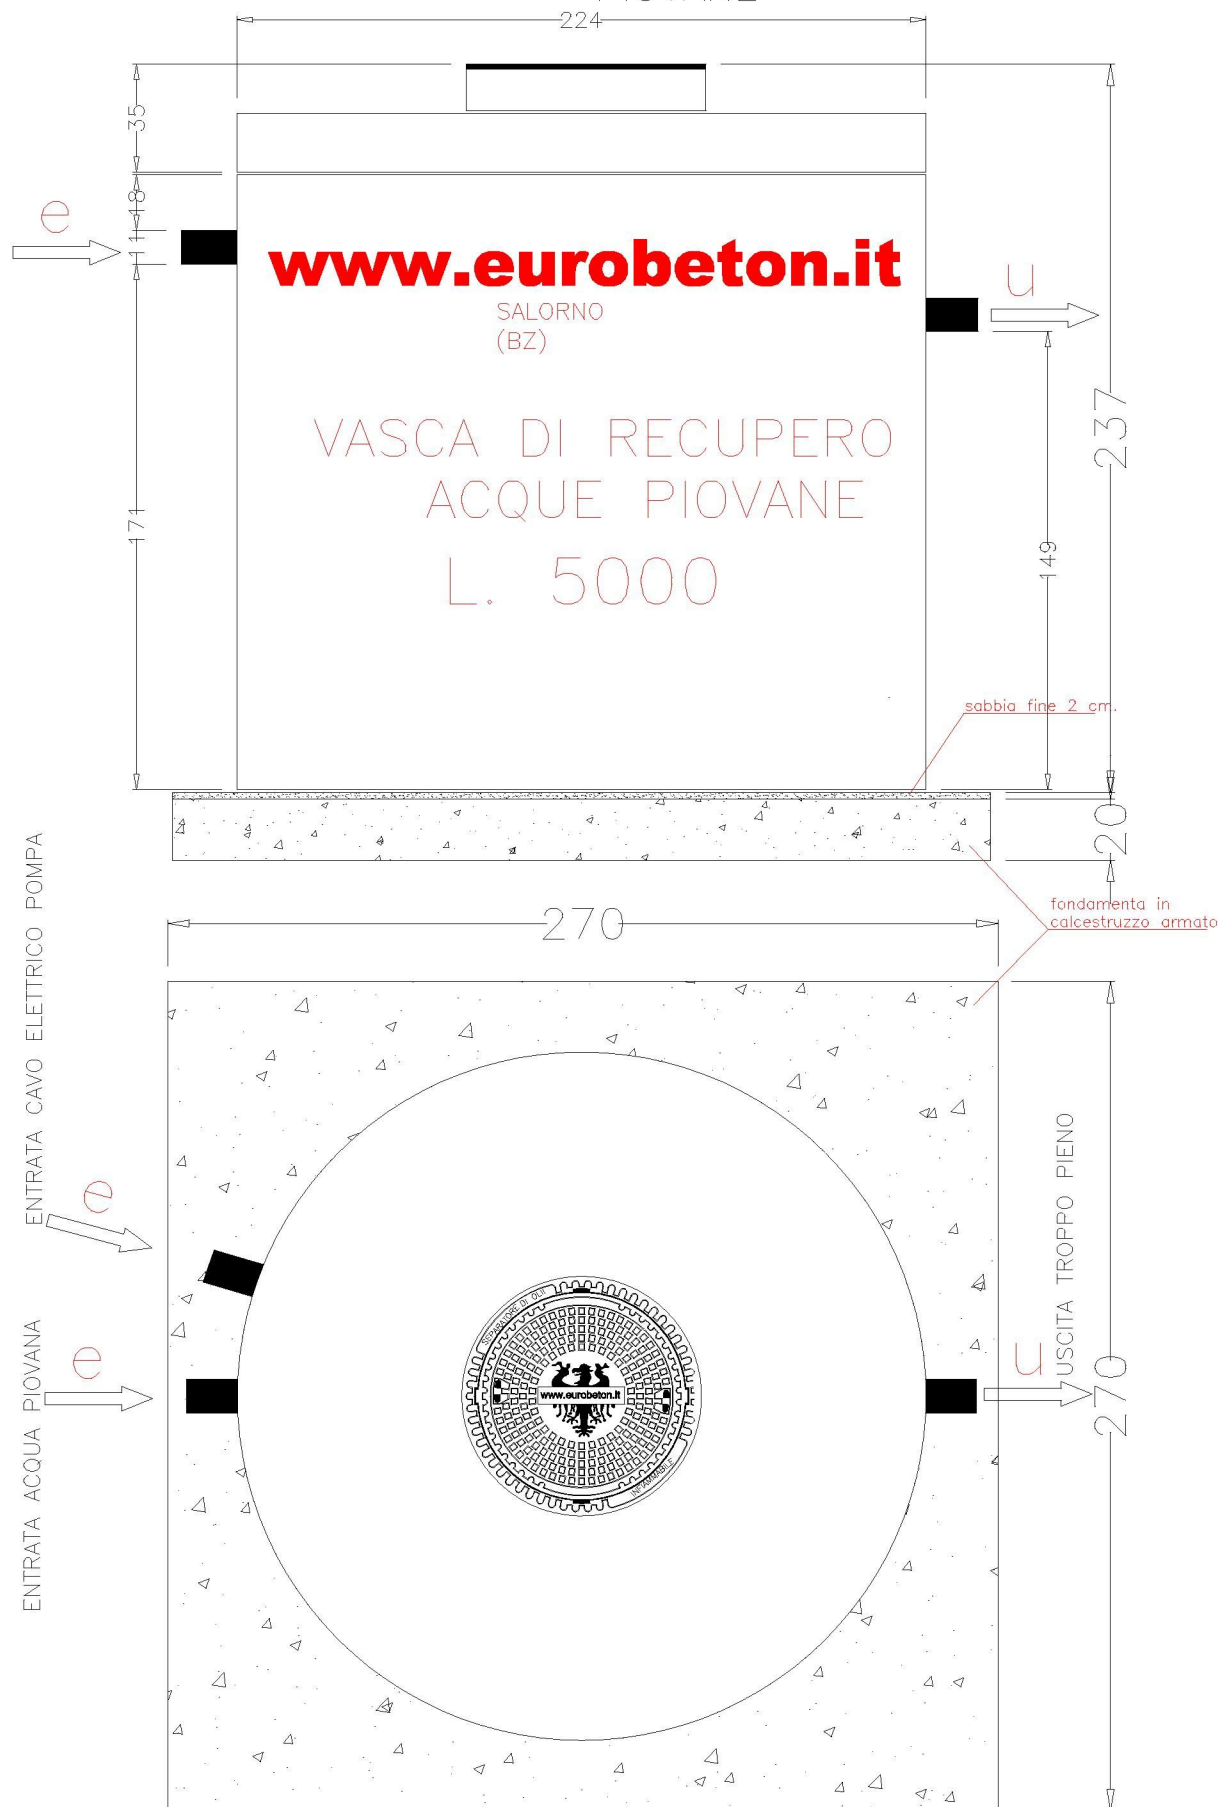

WEB SITE	WWW.eurobeton.it	EUROBETON [®] Via Nazionale 39 SALORNO (BZ)	TEL. 0471-884106 FAX. 0471-884118
E-MAIL	info@eurobeton.it		
AUTORE AUTOR	Cossalter geom. Mirco	PROPRIETARIO	BESITZER