


AUTOCAD LT 2000	DATA	DATUM	TITOLO - DESIGNAZIONE	TITEL - ARTIKEL
SCALA	MAGGIO 2009	2009	SCHEMA POSA IN VASCHE PER SOLLEVAMENTO 2000 L.	
MASSTAB				
VARIAZIONI	VARIATION			

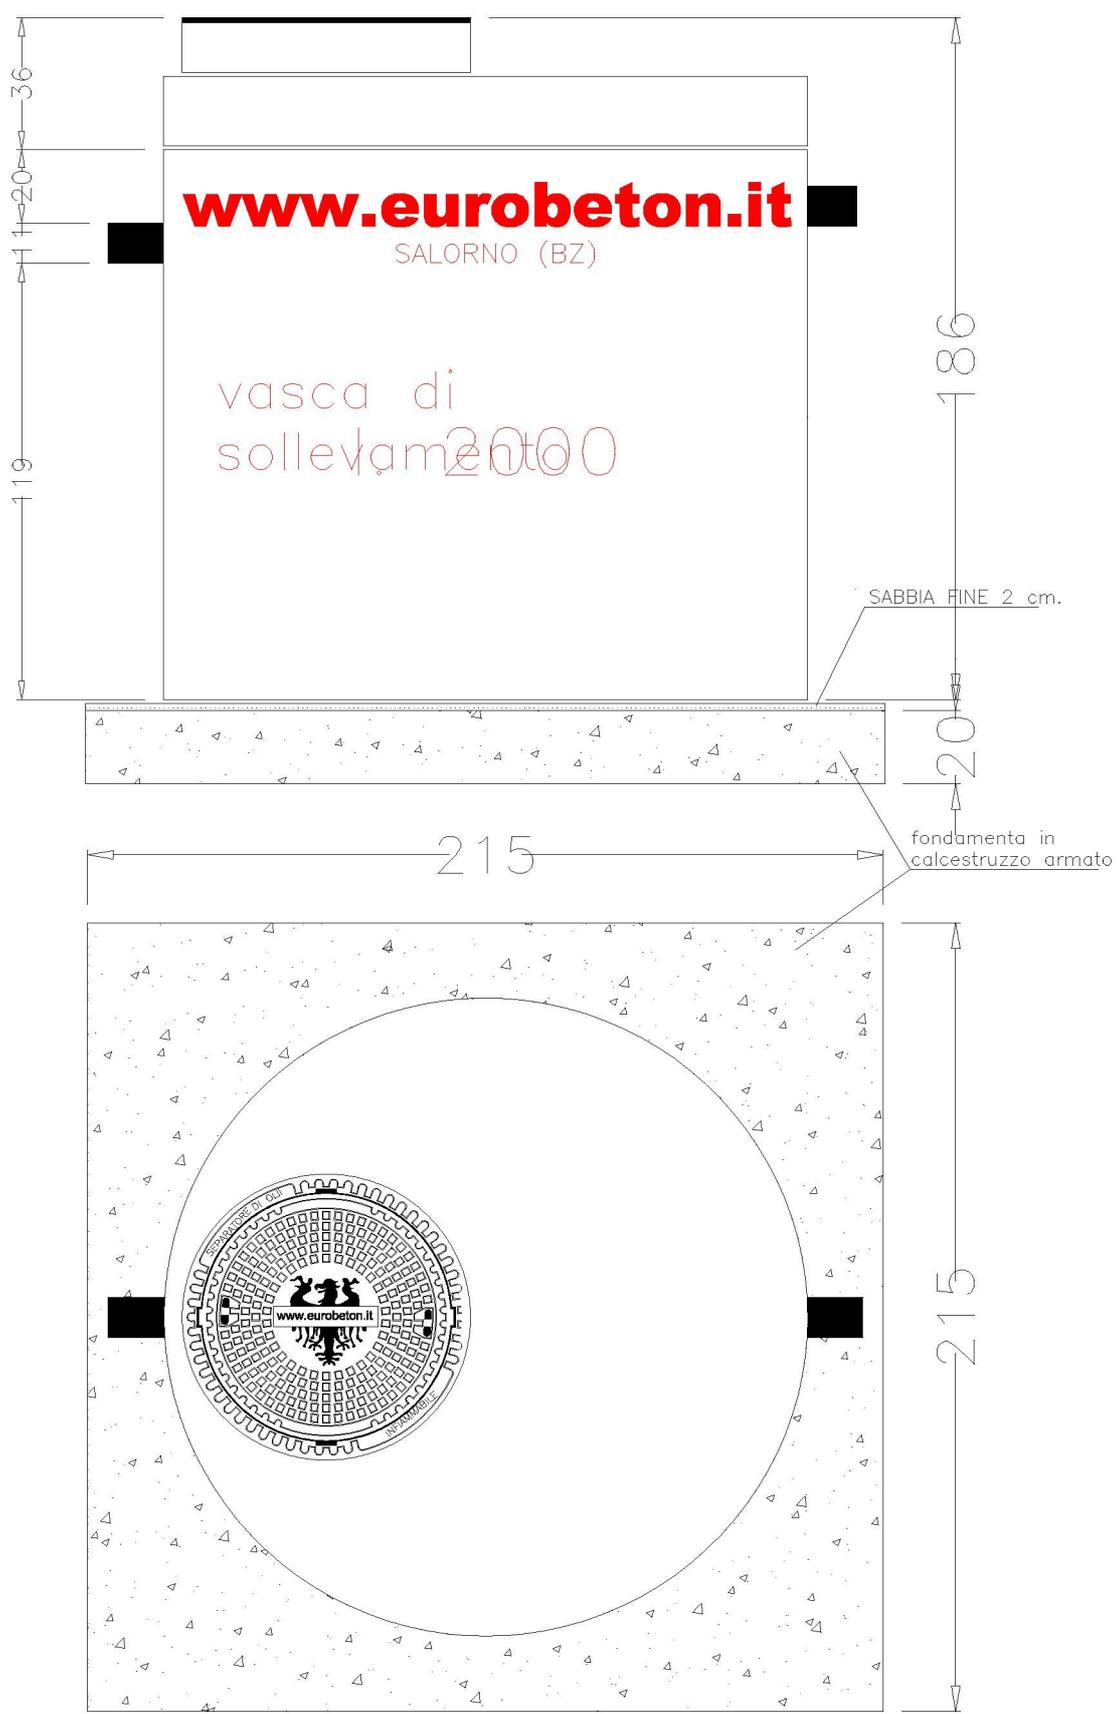

WEB SITE	WWW.eurobeton.it	eurombeton ® S.p.A.
E-MAIL	info@eurobeton.it	
AUTORE	Cossalter geom. Mirco	Via Nazionale 39 SALORNO (BZ)
AUTOR		PROPRIETARIO
		TEL. 0471-884106 FAX. 0471-884118
		BESITZER